




TAVOLA 11 di 13
 Dettaglio Infrastrutture
 Zona Sud

data: luglio 2007

scala: 1:5.000



Chemicontrol s.r.l.
 Sezione Sicurezza-Ambiente

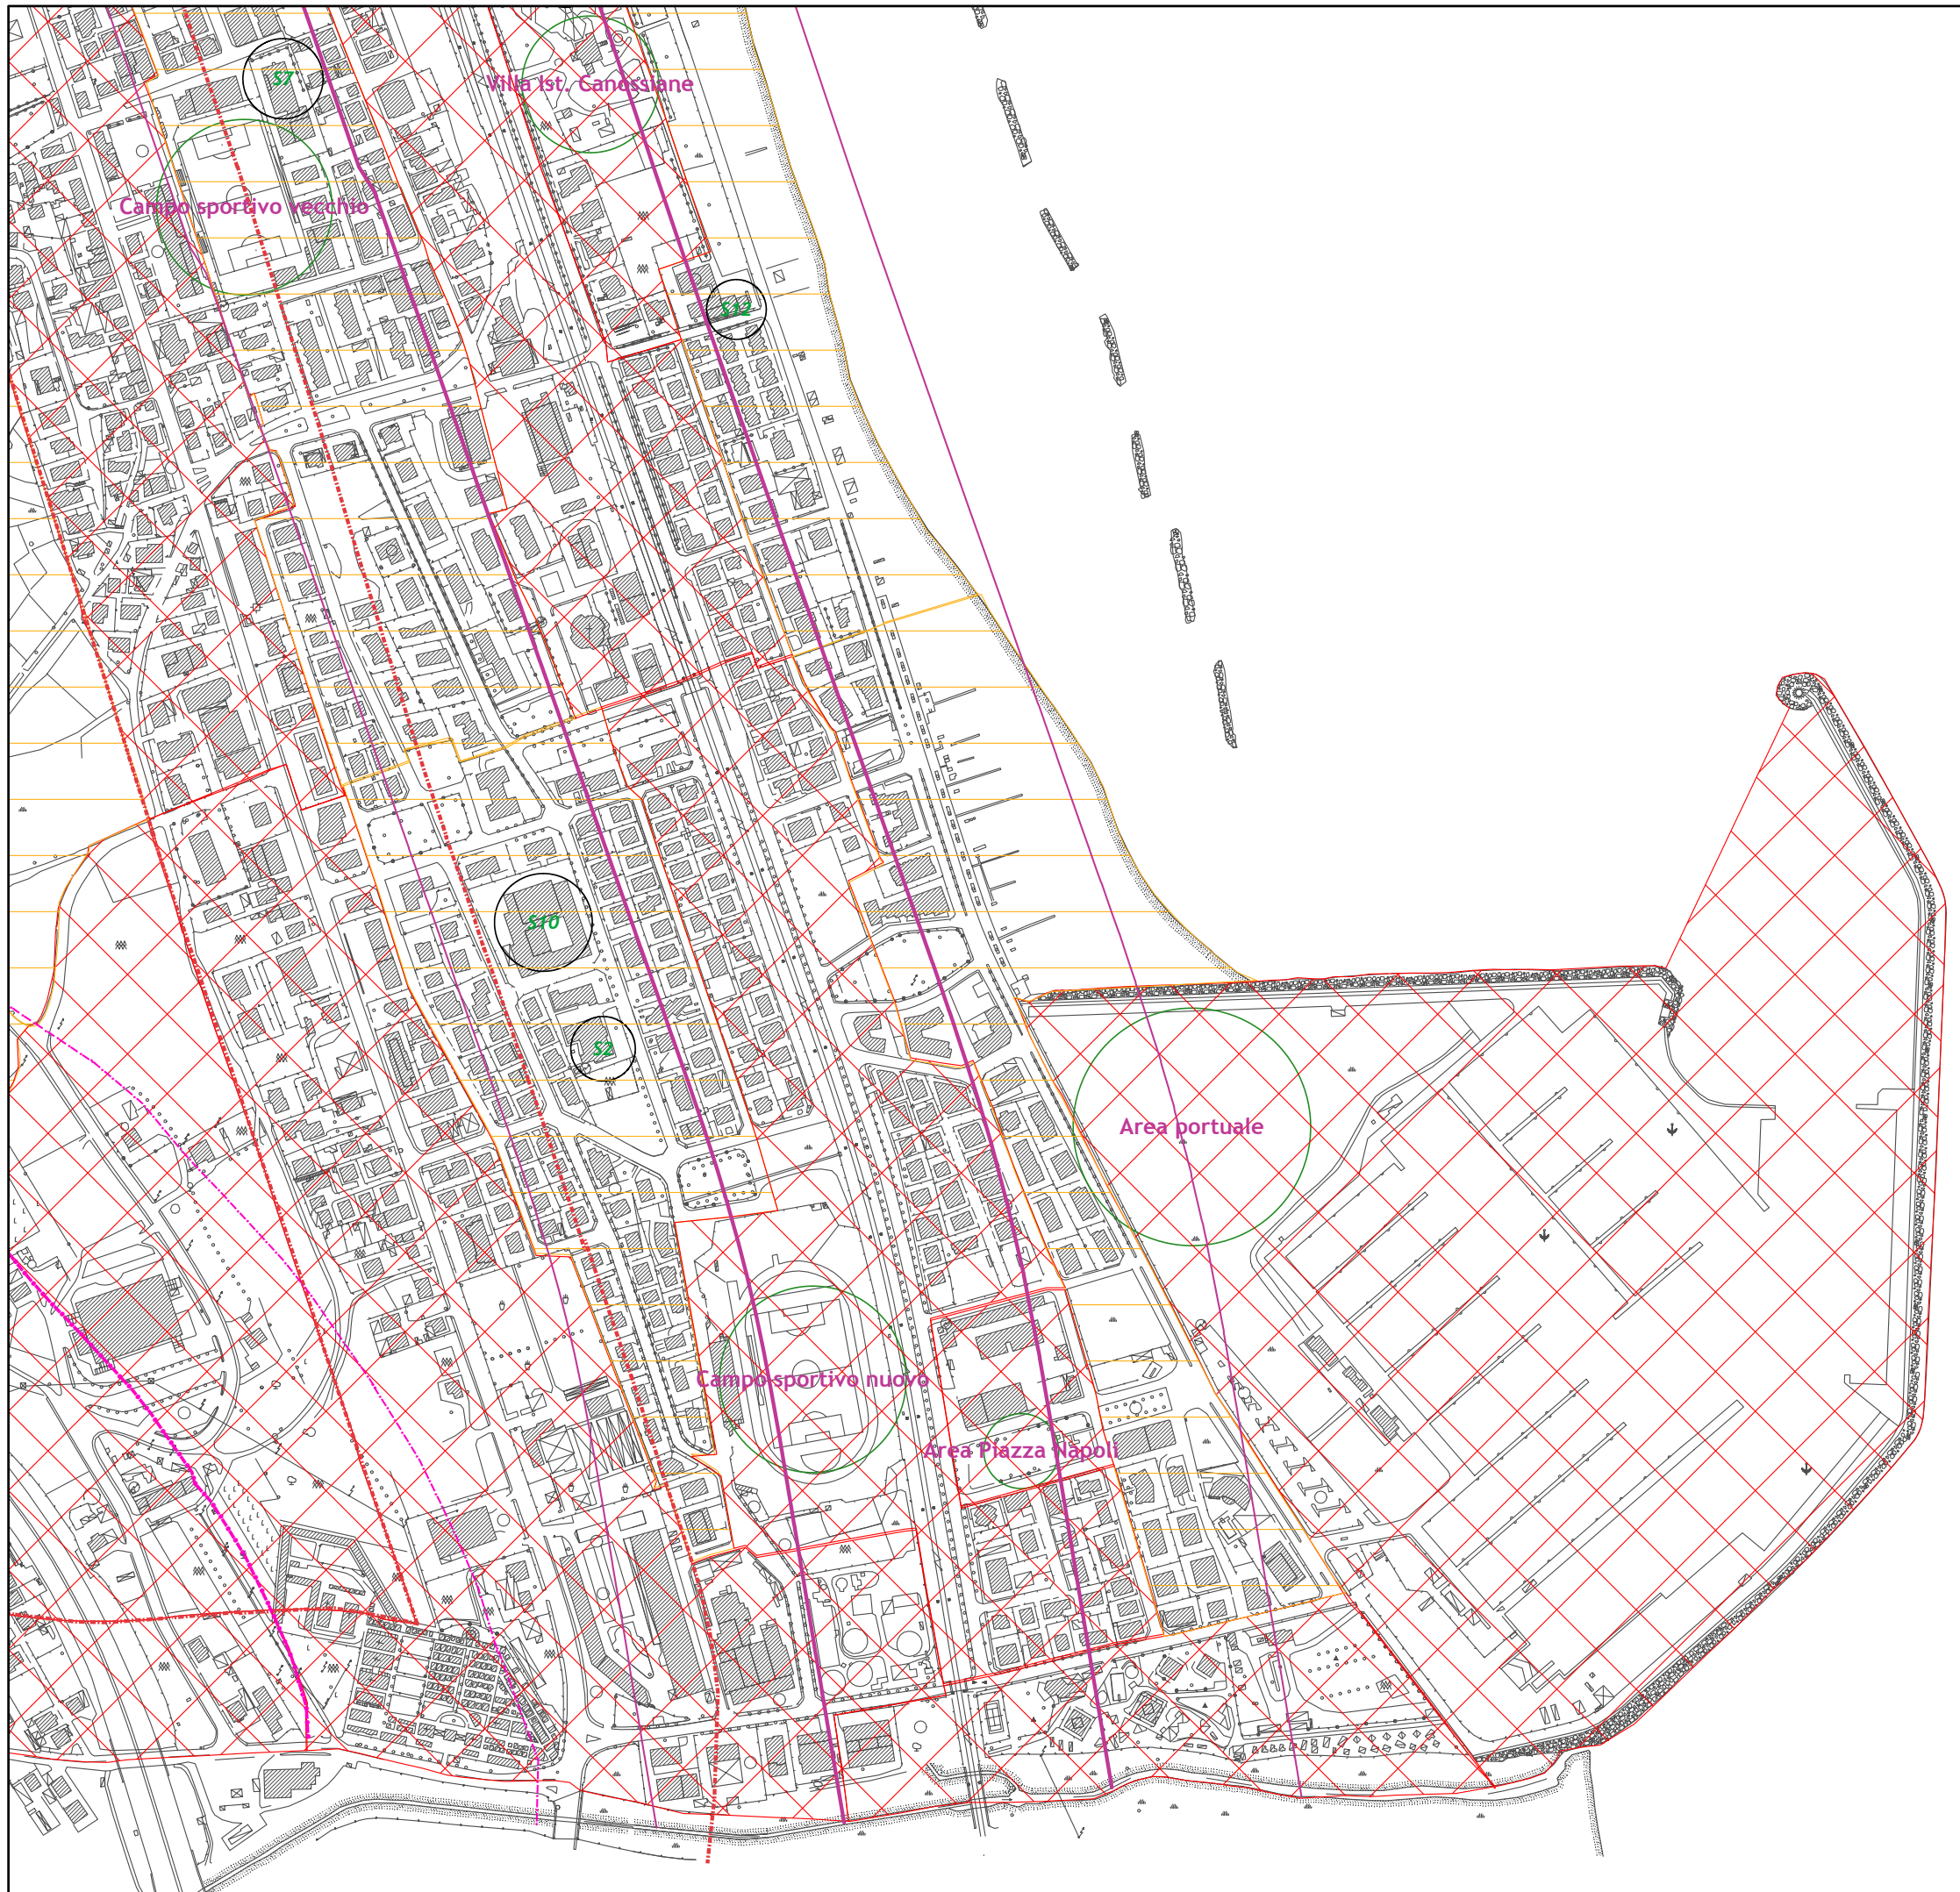

Legenda

- | | | | | |
|--|-----------------------|--------------------------|----------------------|---|
| | rispetto autostrade A | zone acustiche
classe | | 2 |
| | rispetto autostrade B | | | |
| | rispetto extra Cb A | | 3 | |
| | rispetto extra Cb B | | 4 | |
| | rispetto urbane Db | | 5 | |
| | rispetto ferrovia A | | scuole | |
| | rispetto ferrovia B | | ospedali | |
| | | | zone intrattenimento | |

N

